

## A CASA DI "LORENZO"

2010

**Casa:** Antico casale, Villa

**Ispirazione:** Massima gestione degli spazi

Famiglia in possesso di un antico casale. Progetto della cucina. Tetto a volta

**Filosofia progettuale:** Riprogettazione della zona cucina in una stanza con tetto a volta e spazi molto ristretti. La cucina deve presentare un grado di efficienza e funzionalità assoluti.

Prima




Dopo




# Interiorelooking | Home staging

PIANTA  
prima

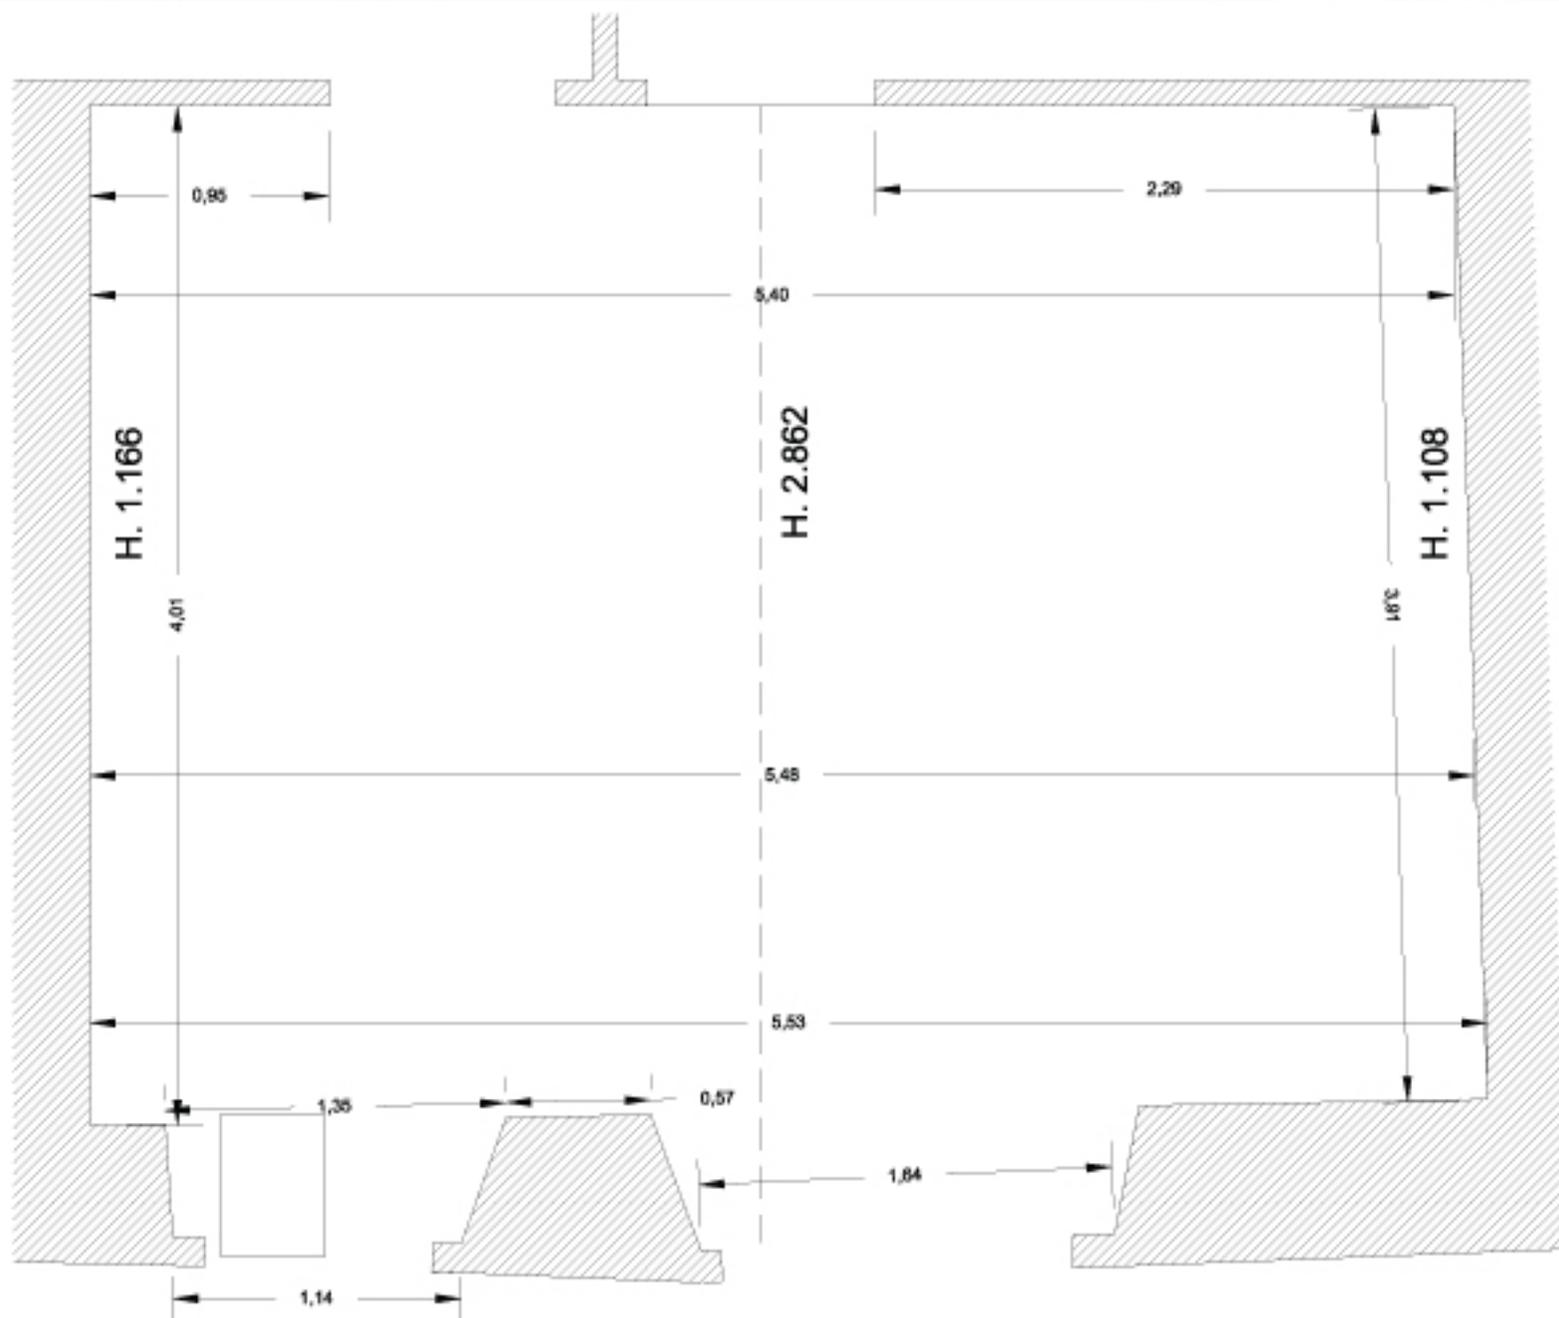

# Interiorlooking | Home staging

PIANTA  
dopo

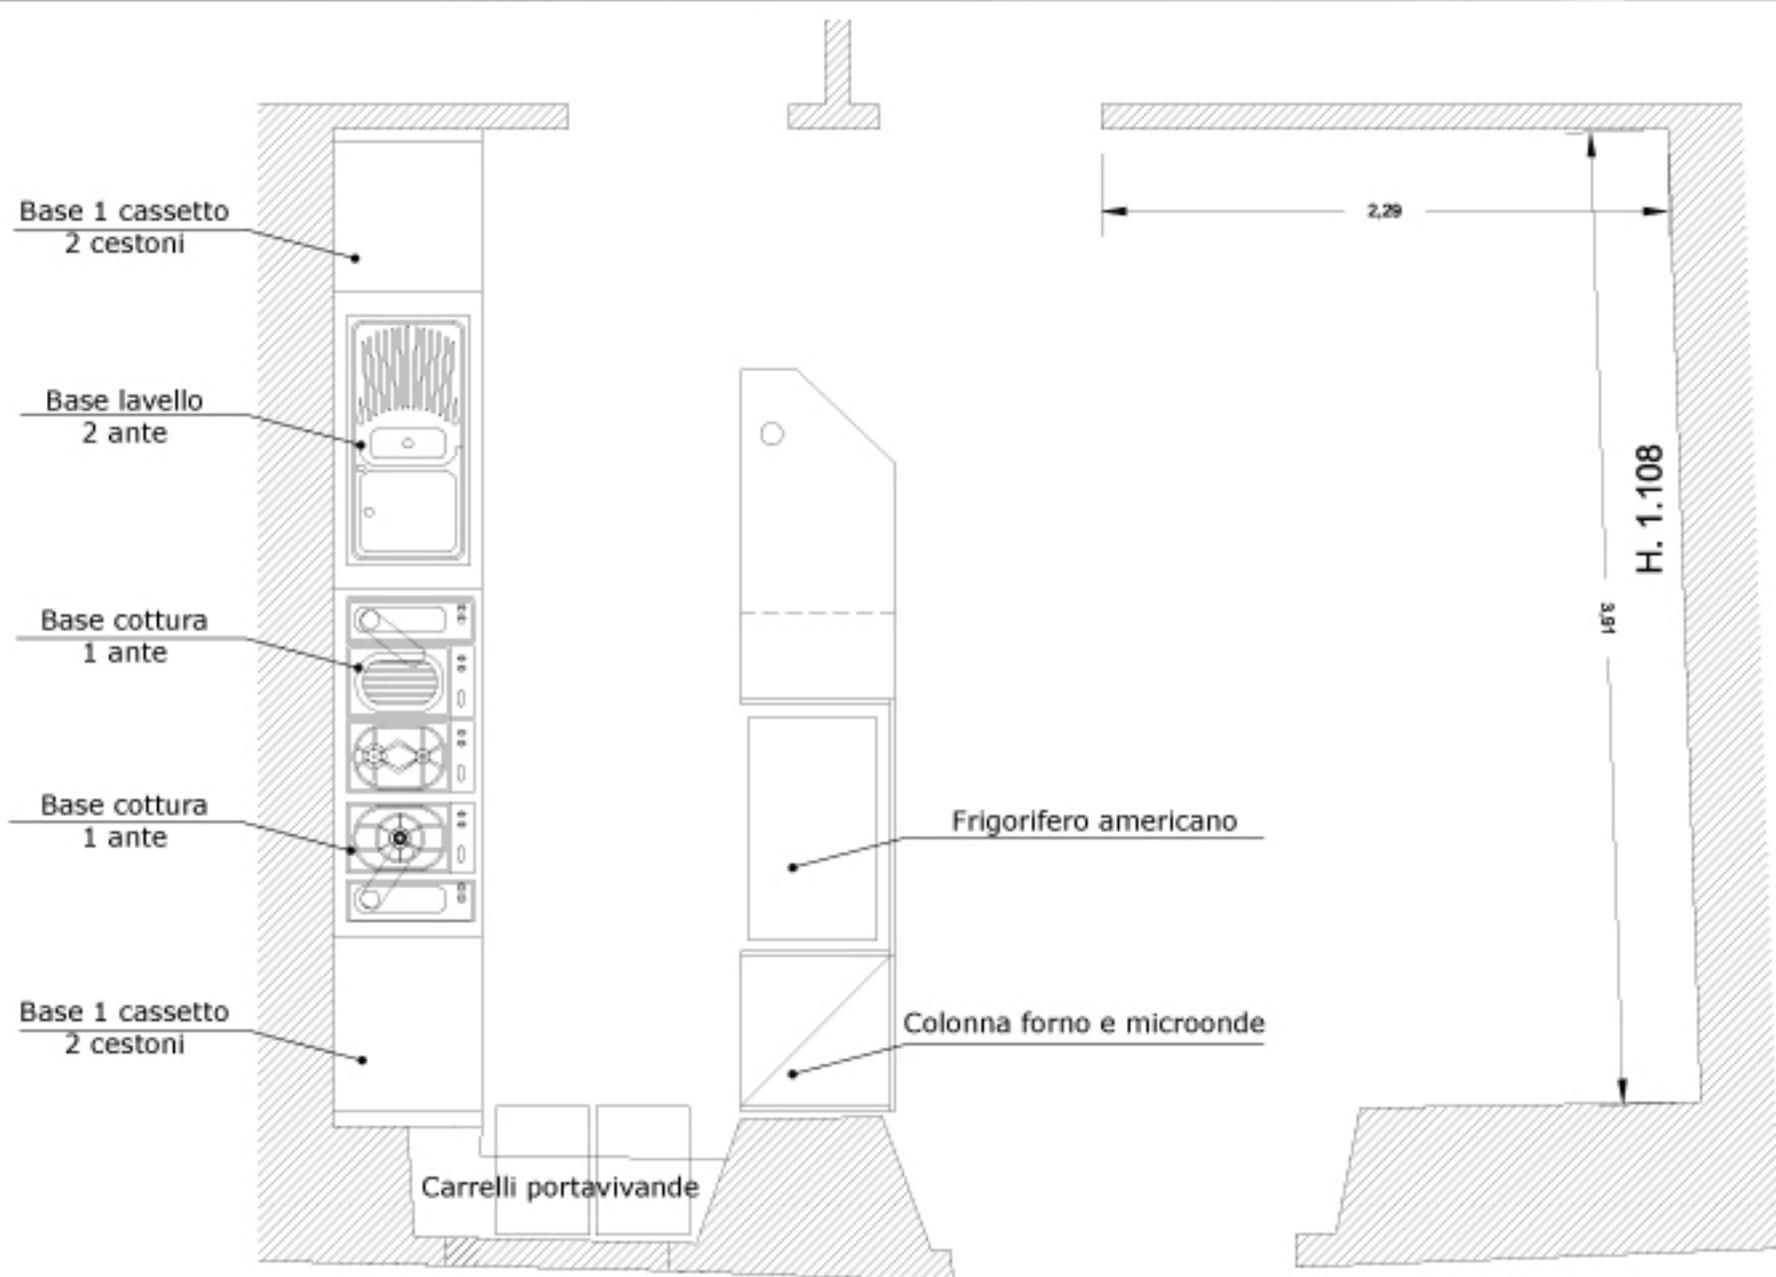

# Interiorelooking | Home staging

IMMAGINI  
LAVORI CONCLUSI

